


MODENSCHAU:

204 Sitzplätze
145 Stehplätze

SITZSCHEMA:

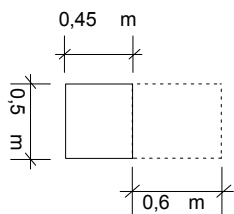

Projekt
NUTZUNGSERWEITERUNG " TANGO HALLE "
Nordbahnhof Wagenwerkstätte 1
70191 Stuttgart

BESTUHLUNG MODENSCHAU

Auftraggeber
Kulturbetrieb Wagenhallen GmbH & Co. KG
Innerer Nordbahnhof 62
70191 Stuttgart

Planverfasser
Büro für Architektur
Klaus Zikesch Dipl.Ing. Freier Architekt
Lindenschulstraße 33 · 70327 Stuttgart
Tel. 0711 - 33 15 42
Fax 0711 - 33 05 09
info@klaus-zikesch.de

Projektnummer
WAGENHALLEN


Plannummer
310


Gez.
Zikesch

Datum gez.
27.03.2009
Datum gepr.

Maßstab
1:200



Dateiname
09-07-14 Karle Wagenhallen -
Bestuhlungsplan.wvx

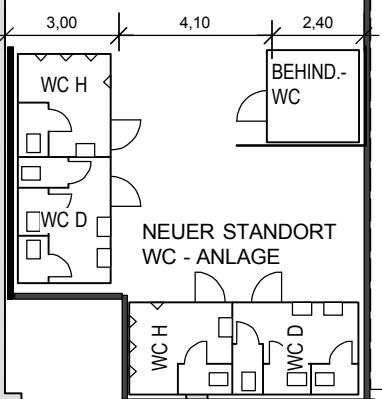

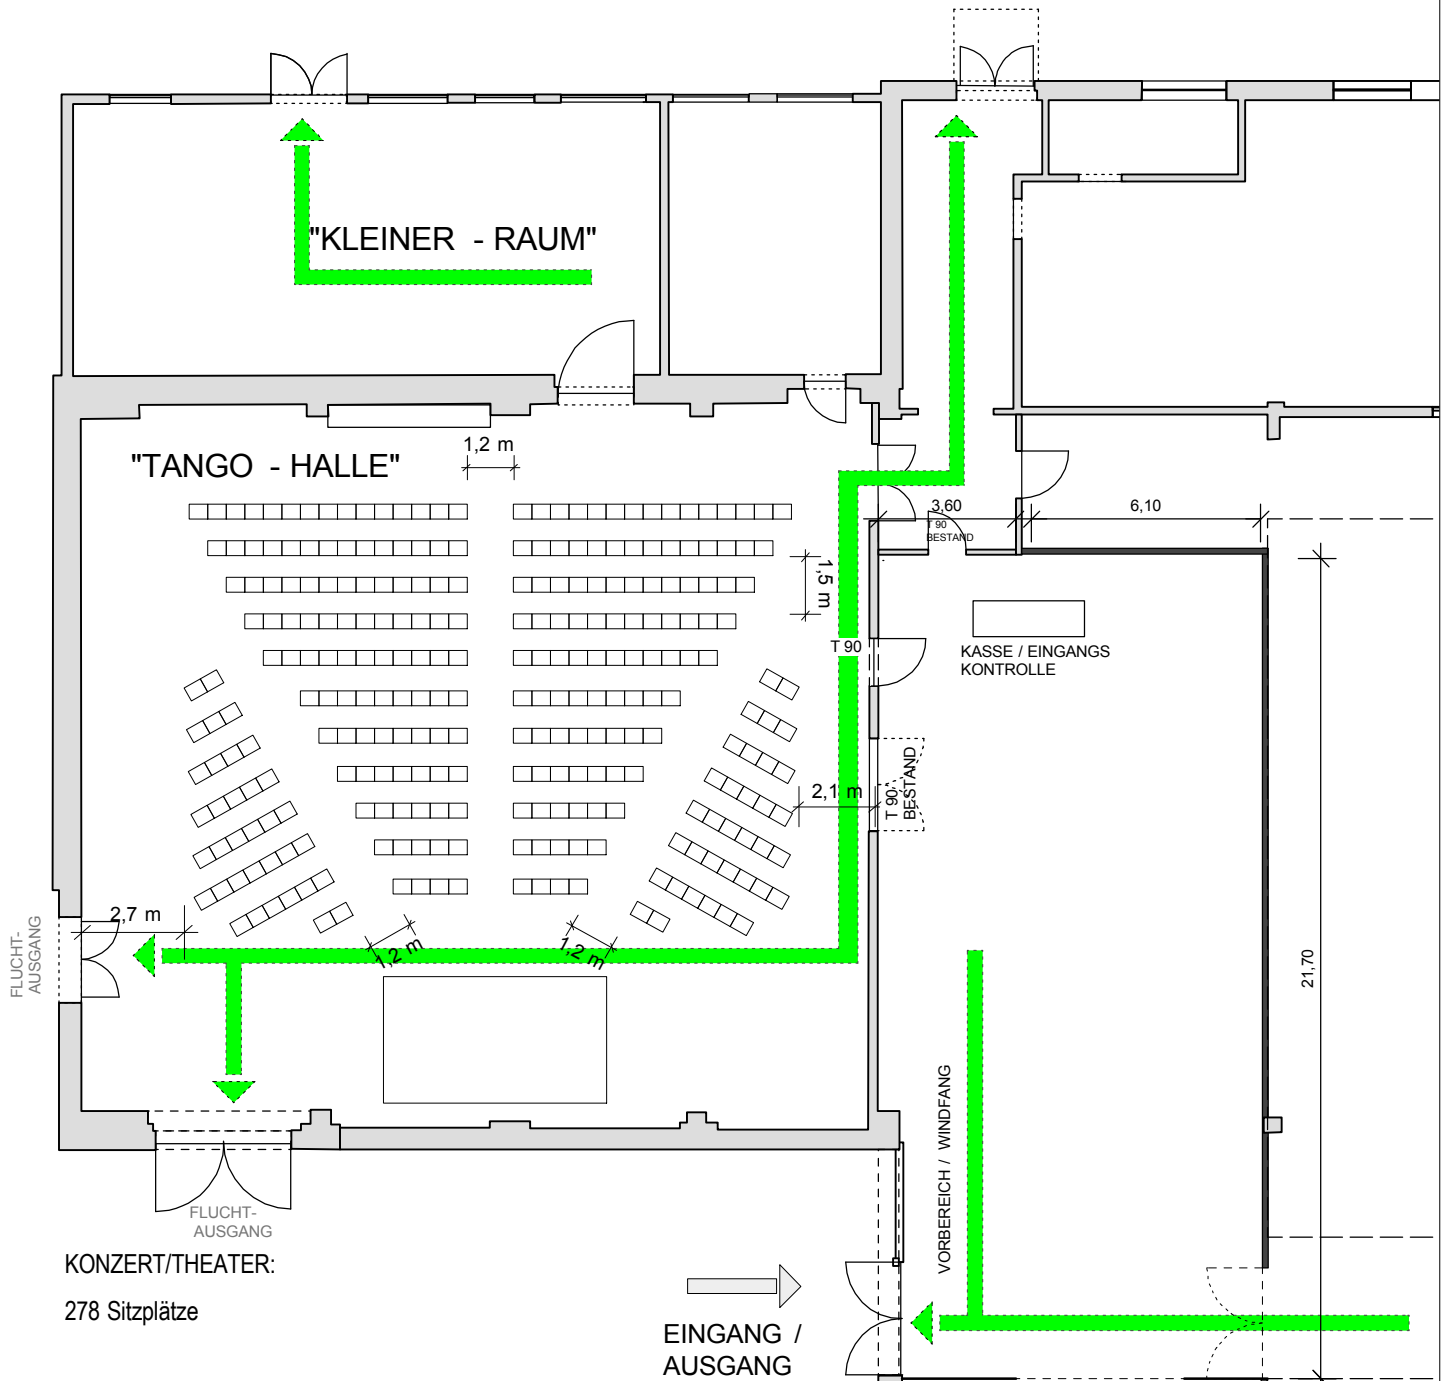

KONZERT/THEATER:
278 Sitzplätze

SITZSCHEMA:

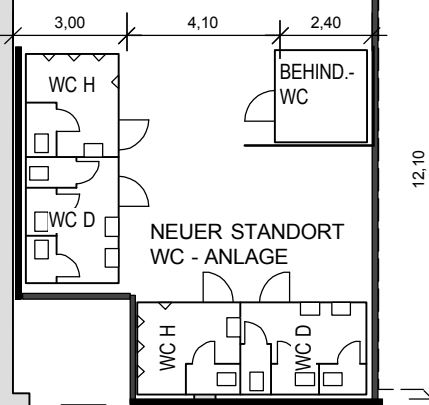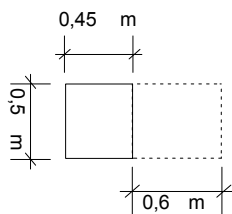

Projekt
NUTZUNGSERWEITERUNG " TANGO HALLE "
Nordbahnhof Wagenwerkstätte 1
70191 Stuttgart

BESTUHLG. KONZERT/THEATER

Auftraggeber
Kulturbetrieb Wagenhallen GmbH & Co. KG
Innerer Nordbahnhof 62
70191 Stuttgart

Planverfasser
Büro für Architektur
Klaus Zikesch Dipl.Ing. Freier Architekt
Lindenschulstraße 33 · 70327 Stuttgart
Tel. 0711 - 33 15 42
Fax 0711 - 33 05 09
info@klaus-zikesch.de

Projektnummer
WAGENHALLEN

Plannummer
330


Gez.
Zikesch

Datum gez.
27.03.2009

Datum gepr.

Maßstab
1:200


Dateiname
09-07-14 Karle Wagenhallen -
Bestuhlungsplan.vwx

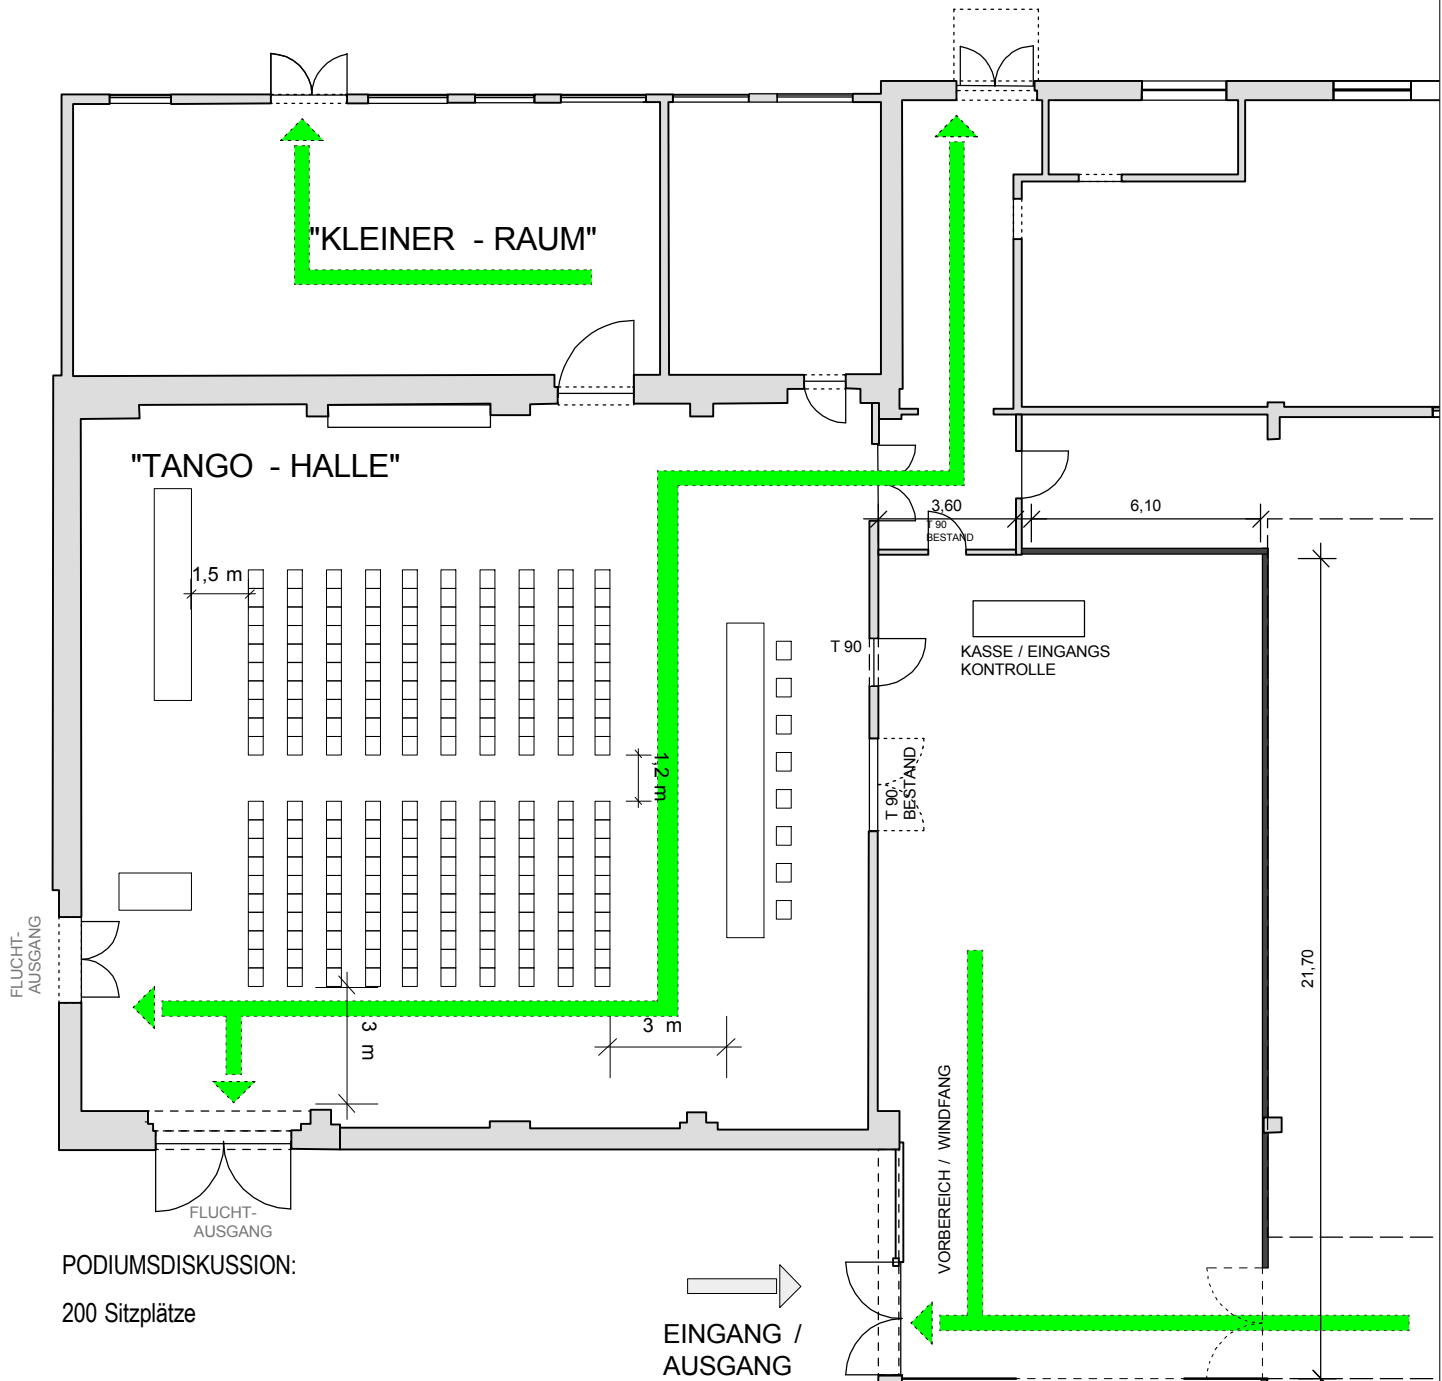

PODIUMSDISKUSSION:

200 Sitzplätze

SITZSCHEMA:

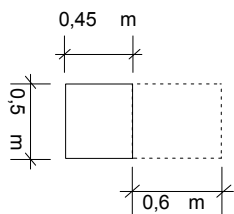

EINGANG /
AUSGANG

VORBEREICH /
WINDFANG

KASSE / EINGANGS
KONTROLLE

T 90
BESTAND

T 90

T 90
BESTAND

WC H

BEHIND.-
WC

NEUER STANDORT
WC - ANLAGE

WC H

WC D

Projekt
NUTZUNGSERWEITERUNG " TANGO HALLE "
Nordbahnhof Wagenwerkstätte 1
70191 Stuttgart

BESTUHLG. PODIUMSDISKUSS.

Auftraggeber
Kulturbetrieb Wagenhallen GmbH & Co. KG
Innerer Nordbahnhof 62
70191 Stuttgart

Planverfasser
Büro für Architektur
Klaus Zikesch Dipl.Ing. Freier Architekt
Lindenschulstraße 33 · 70327 Stuttgart
Tel. 0711 - 33 15 42
Fax 0711 - 33 05 09
info@klaus-zikesch.de

Projektnummer
WAGENHALLEN

Plannummer
340


Gez.
Zikesch

Datum gez.
27.03.2009



Datum gepr.

Maßstab
1:200

Dateiname
09-07-14 Karle Wagenhallen -
Bestuhlungsplan.vwx

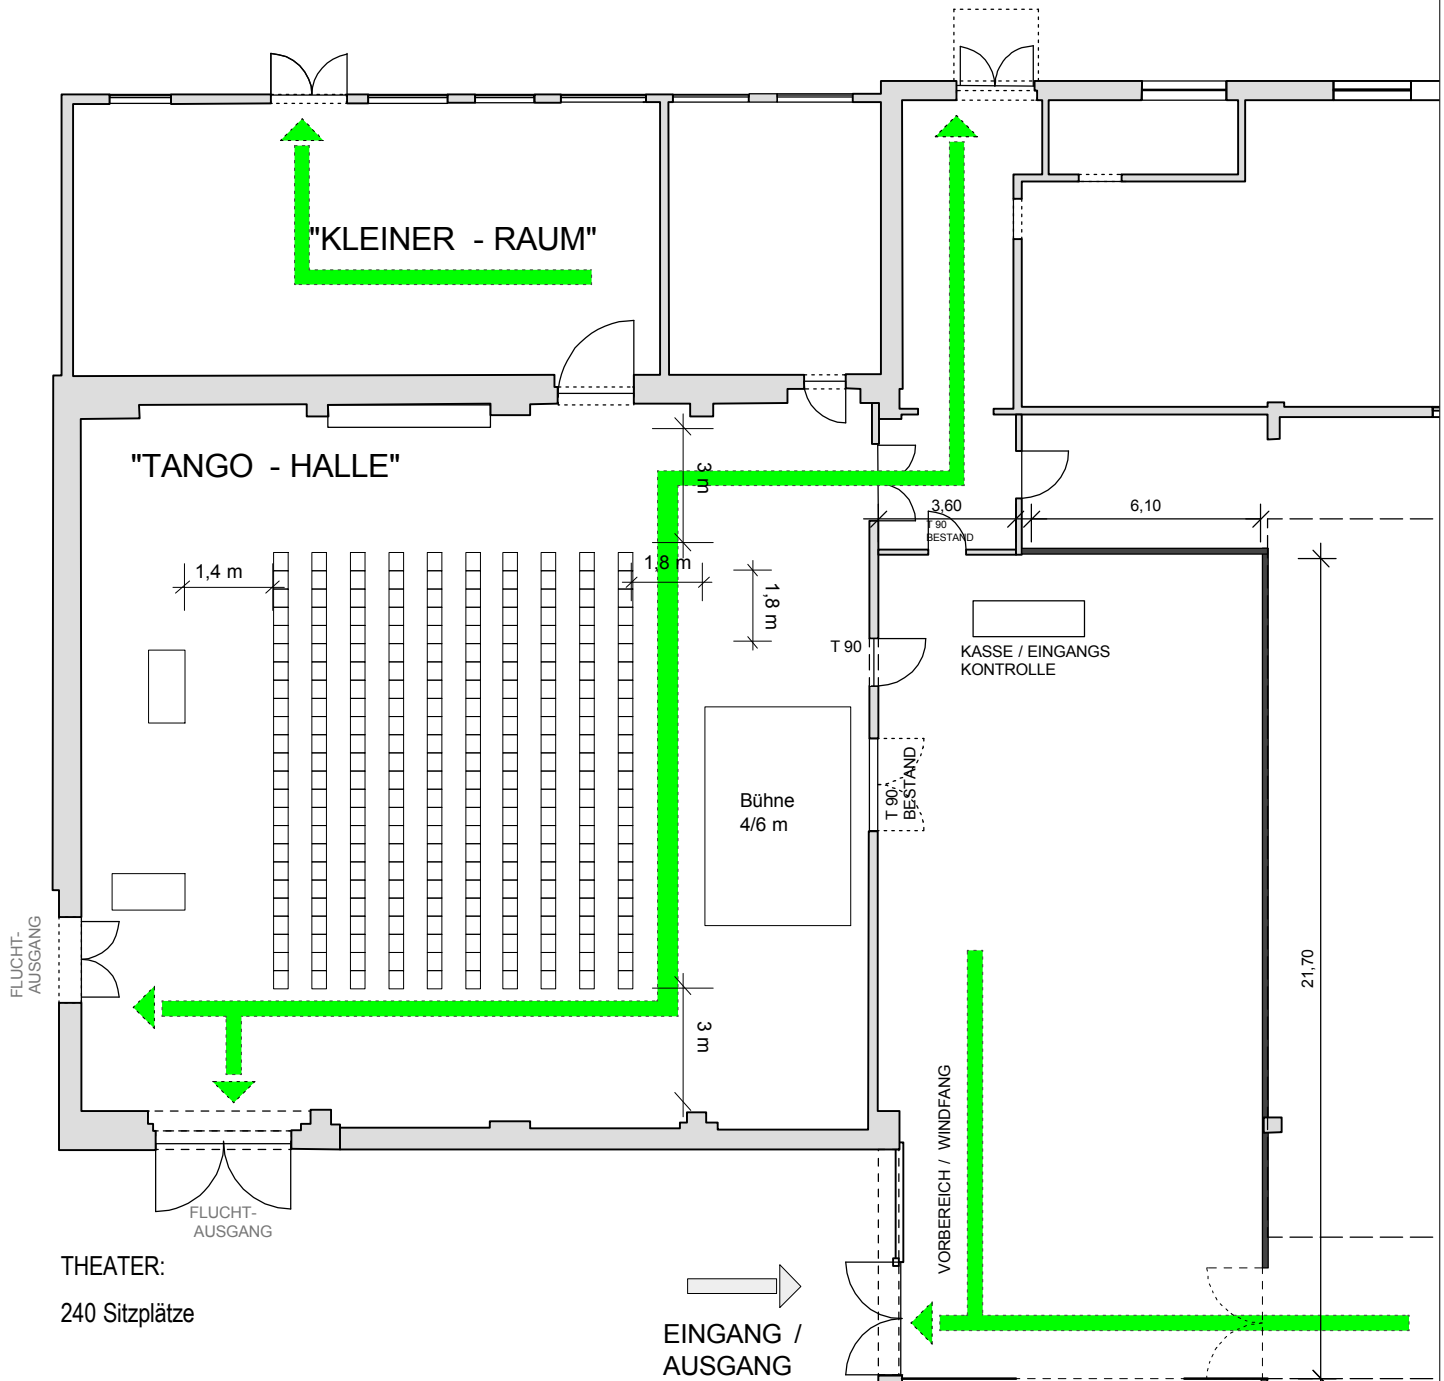

SITZSCHEMA:

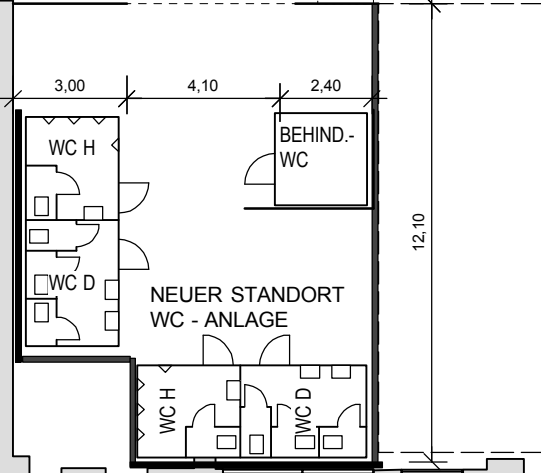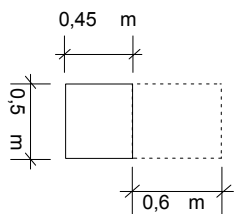

Projekt
NUTZUNGSERWEITERUNG " TANGO HALLE "
Nordbahnhof Wagenwerkstätte 1
70191 Stuttgart

BESTUHLUNG THEATER

Auftraggeber
Kulturbetrieb Wagenhallen GmbH & Co. KG
Innerer Nordbahnhof 62
70191 Stuttgart

Planverfasser
Büro für Architektur
Klaus Zikesch Dipl.Ing. Freier Architekt
Lindenschulstraße 33 · 70327 Stuttgart
Tel. 0711 - 33 15 42
Fax 0711 - 33 05 09
info@klaus-zikesch.de

Projektnummer
WAGENHALLEN

Plannummer
350


Gez.
Zikesch

Datum gez.
27.03.2009

Datum gepr.

Maßstab
1:200

Dateiname
09-07-14 Karle Wagenhallen -
Bestuhlungsplan.vwx

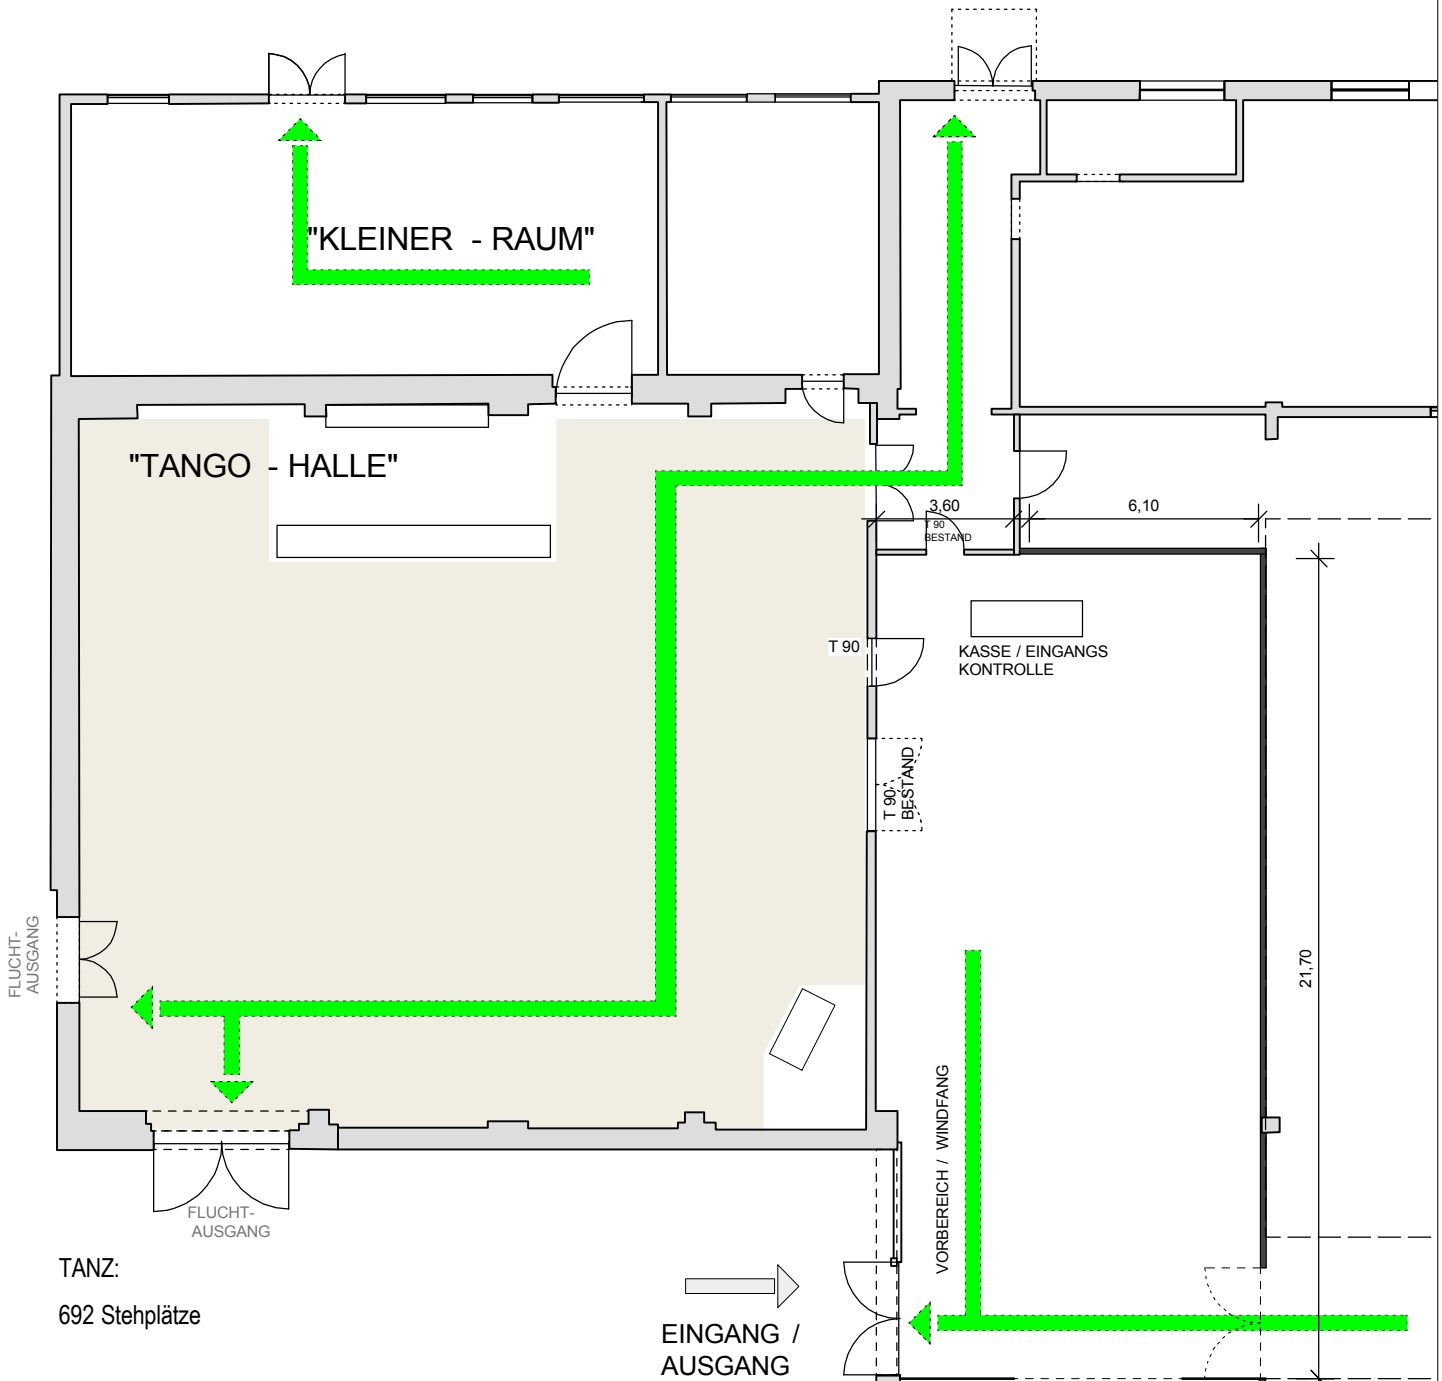

Projekt
 NUTZUNGSERWEITERUNG " TANGO HALLE "
 Nordbahnhof Wagenwerkstätte 1
 70191 Stuttgart

BESTUHLUNG TANZ

Auftraggeber
 Kulturbetrieb Wagenhallen GmbH & Co. KG
 Innerer Nordbahnhof 62
 70191 Stuttgart

Planverfasser
 Büro für Architektur
 Klaus Zikesch Dipl.Ing. Freier Architekt
 Lindschulstraße 33 · 70327 Stuttgart
 Tel. 0711 - 33 15 42
 Fax 0711 - 33 05 09
 info@klaus-zikesch.de

Projektnummer
 WAGENHALLEN

Plannummer
 360


Gez.
 Zikesch

Datum gez.
 27.03.2009

Datum gepr.

Maßstab
 1:200

Dateiname
 09-07-14 Karle Wagenhallen -
 Bestuhlungsplan.vwx

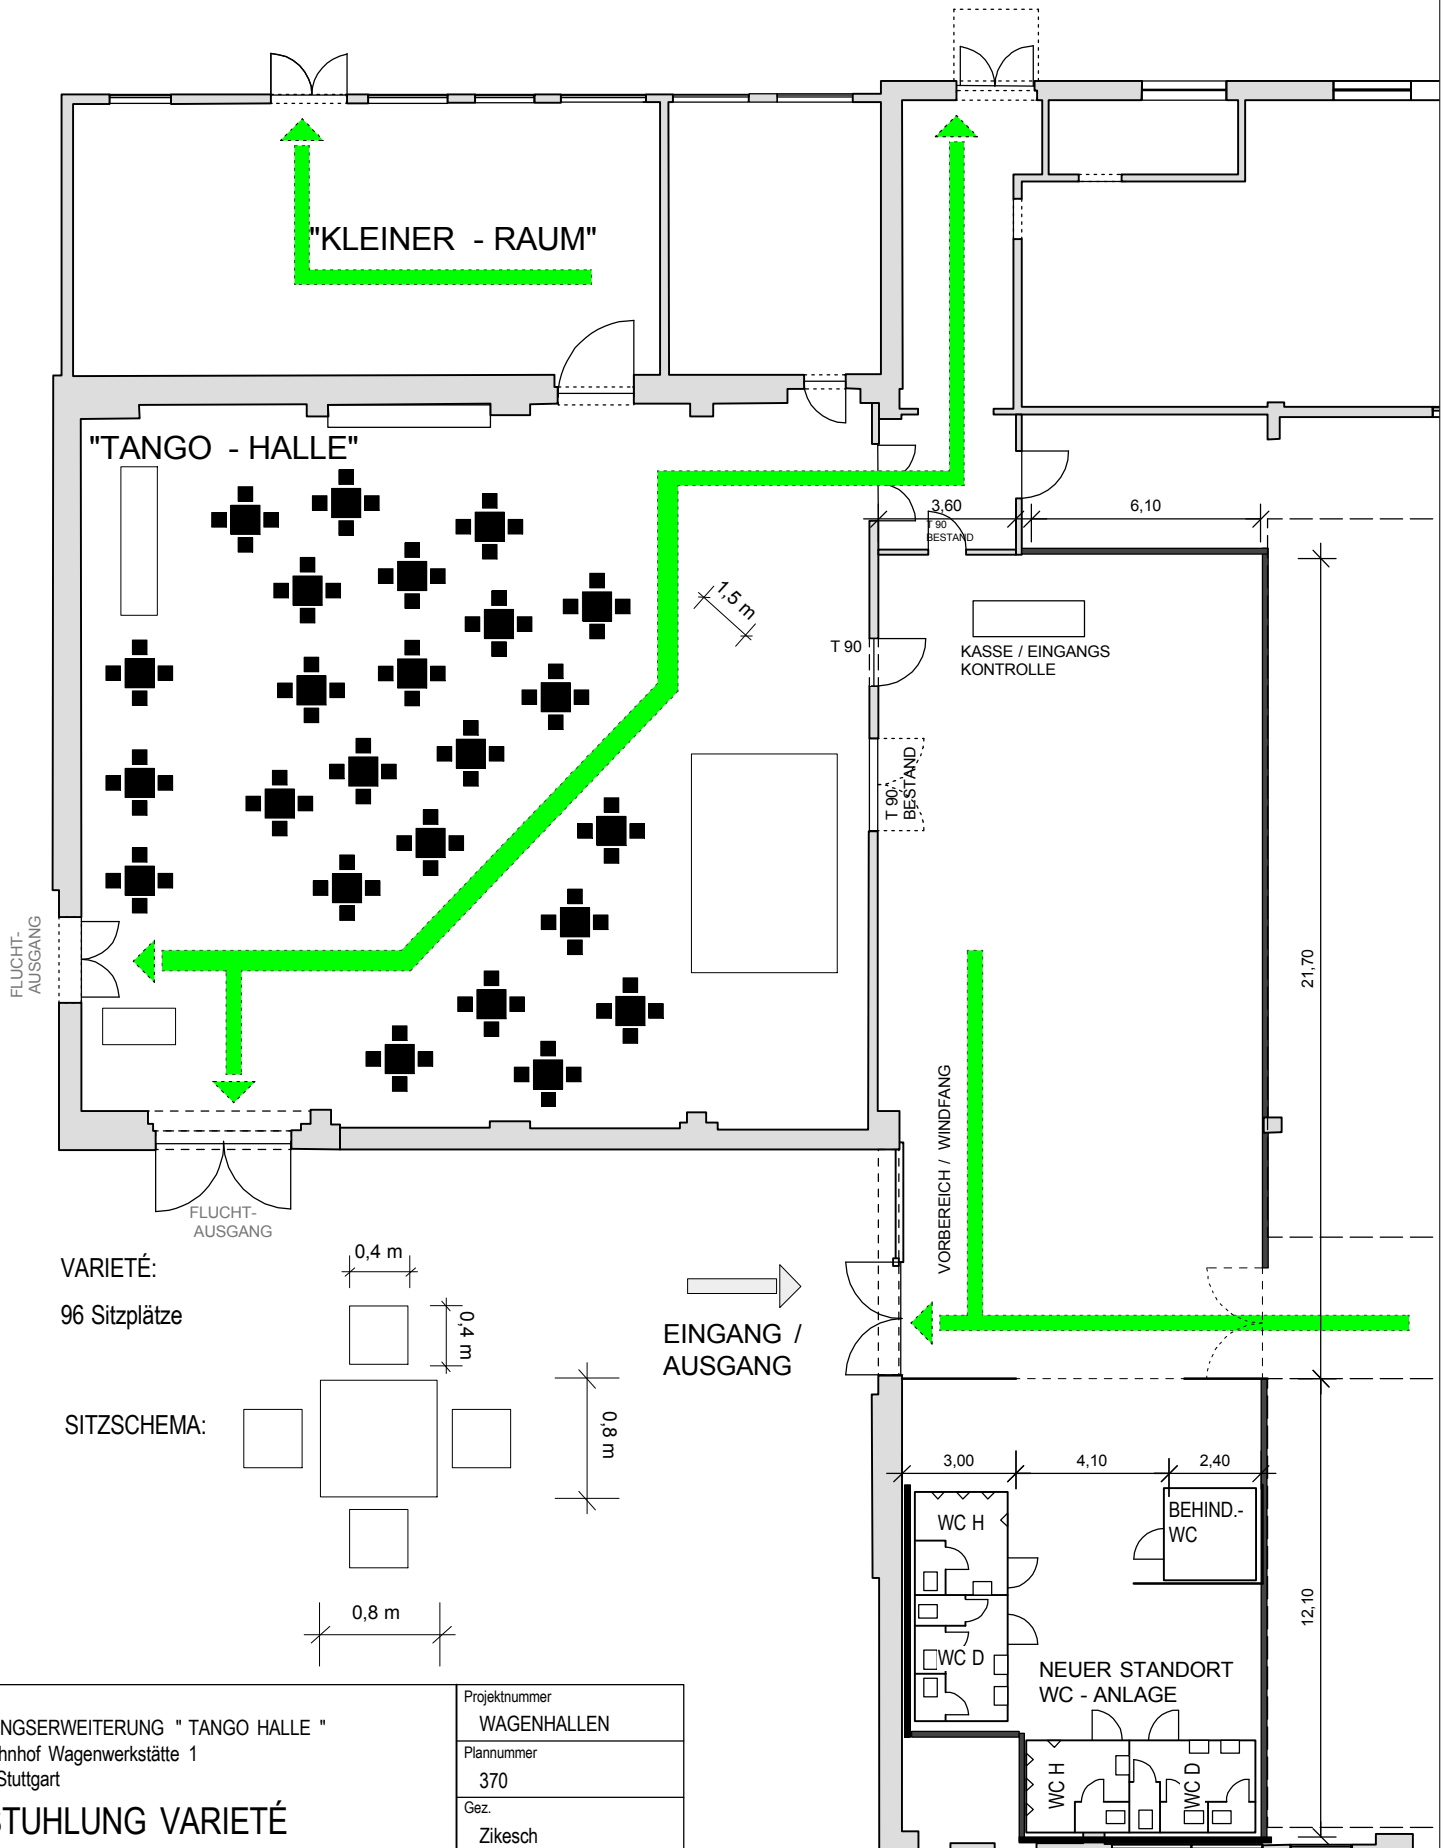

Projekt
NUTZUNGSERWEITERUNG " TANGO HALLE "
 Nordbahnhof Wagenwerkstätte 1
 70191 Stuttgart

BESTUHLUNG VARIETÉ

Auftraggeber
 Kulturbetrieb Wagenhallen GmbH & Co. KG
 Innerer Nordbahnhof 62
 70191 Stuttgart

Planverfasser
 Büro für Architektur
 Klaus Zikesch Dipl.Ing. Freier Architekt
 Lindschulstraße 33 · 70327 Stuttgart
 Tel. 0711 - 33 15 42
 Fax 0711 - 33 05 09
 info@klaus-zikesch.de

Projektnummer
WAGENHALLEN

Plannummer
 370


Gez.
 Zikesch

Datum gez.
 27.03.2009

Datum gepr.



Maßstab
 1:200

Dateiname
 09-07-14 Karle Wagenhallen -
 Bestuhlungsplan.vwx

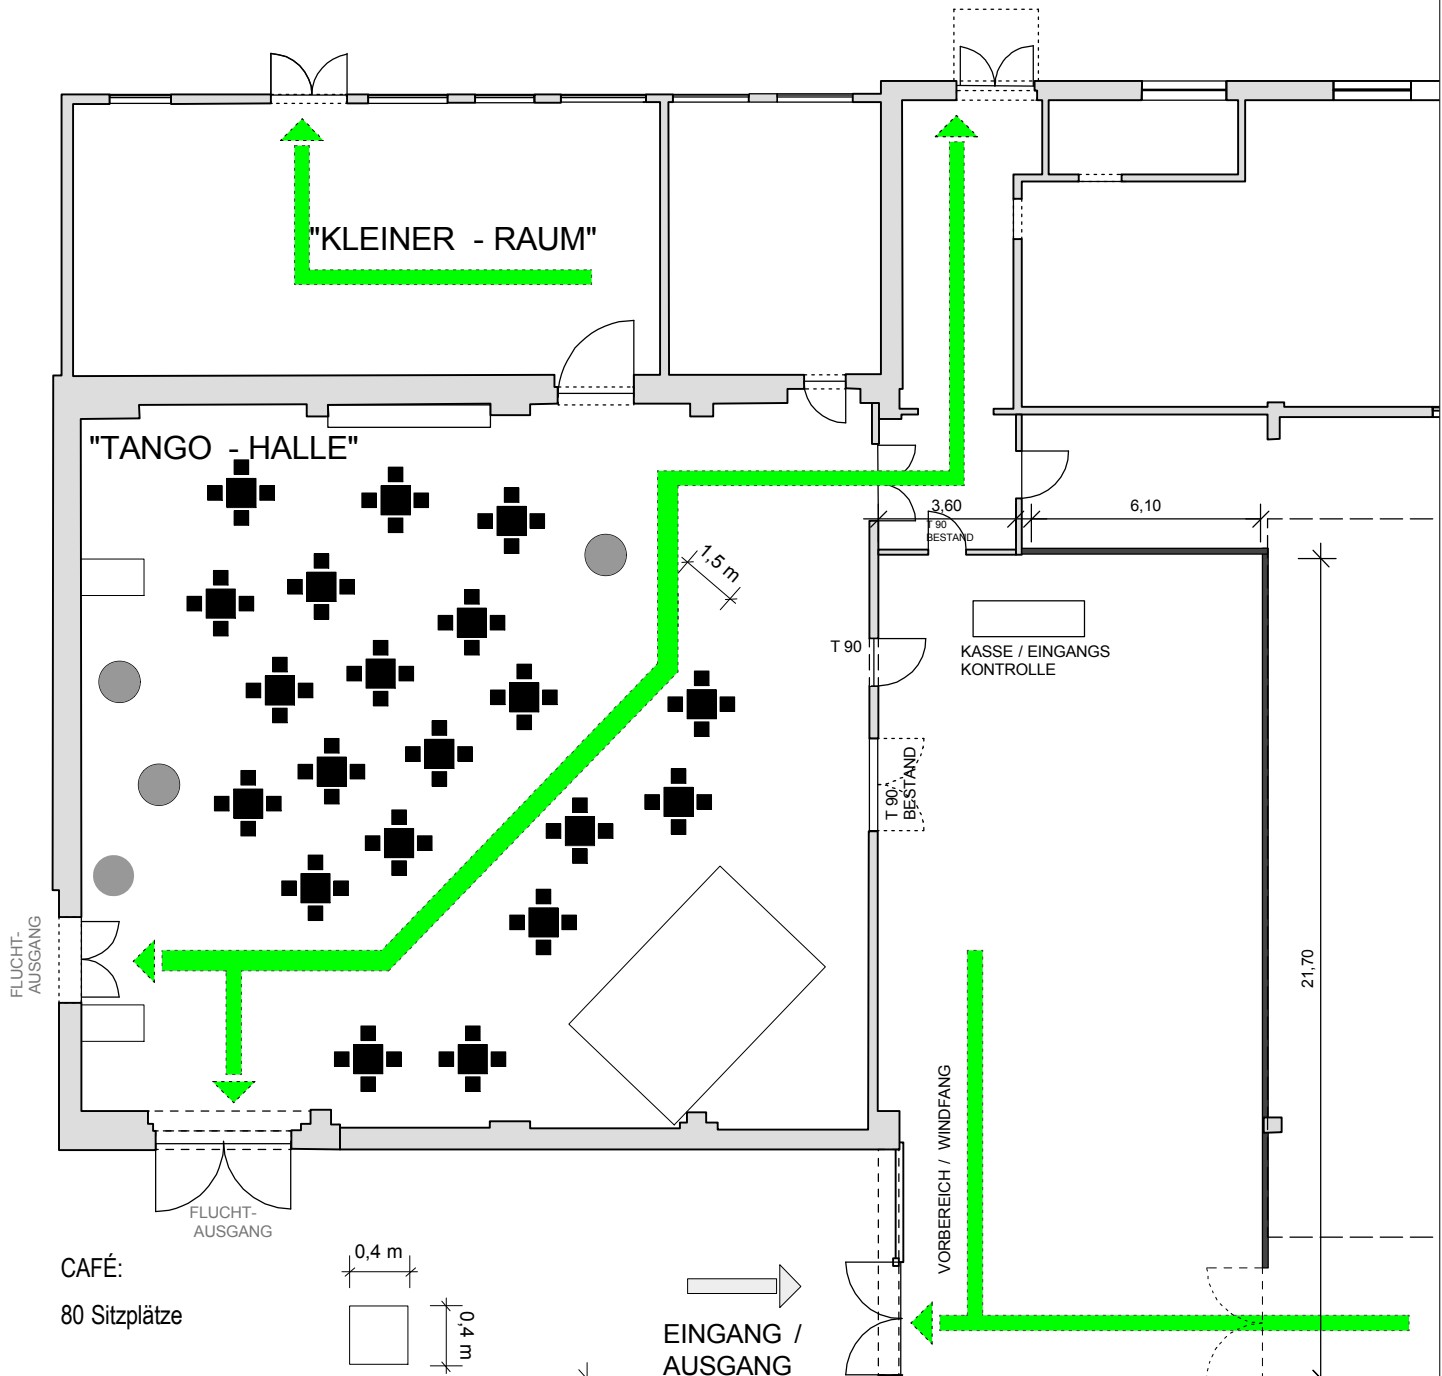

CAFÉ:
80 Sitzplätze

SITZSCHEMA:

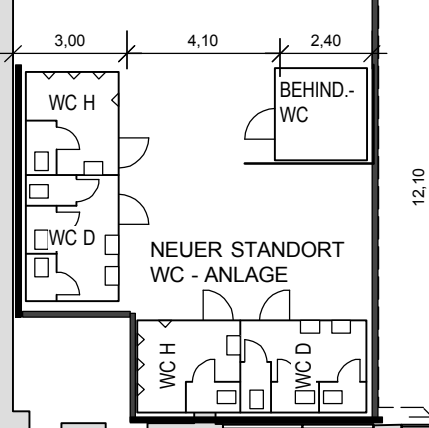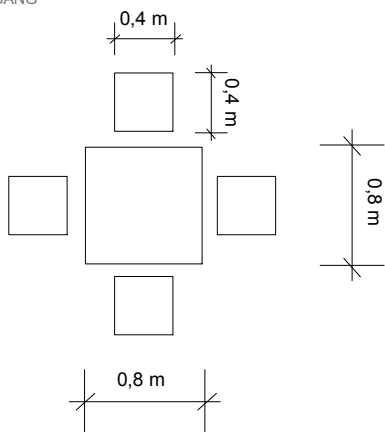

Projekt NUTZUNGSERWEITERUNG " TANGO HALLE " Nordbahnhof Wagenwerkstätte 1 70191 Stuttgart	Projektnummer WAGENHALLEN
	Plannummer 380
BESTUHLUNG CAFÉ	Gez. Zikesch
	Datum gez. 27.03.2009
Auftraggeber Kulturbetrieb Wagenhallen GmbH & Co. KG Innerer Nordbahnhof 62 70191 Stuttgart	Datum gepr.
	Maßstab 1:200
Planverfasser Büro für Architektur Klaus Zikesch Dipl.Ing. Freier Architekt Lindenschulstraße 33 · 70327 Stuttgart Tel. 0711 - 33 15 42 Fax 0711 - 33 05 09 info@klaus-zikesch.de	Dateiname 09-07-14 Karle Wagenhallen - Bestuhlungsplan.vwx